


BASCULEMENT POUR REFECTION JOINT DE PONT OTH LIGNE 1 ET 2 ROCADE EXTERIEURE

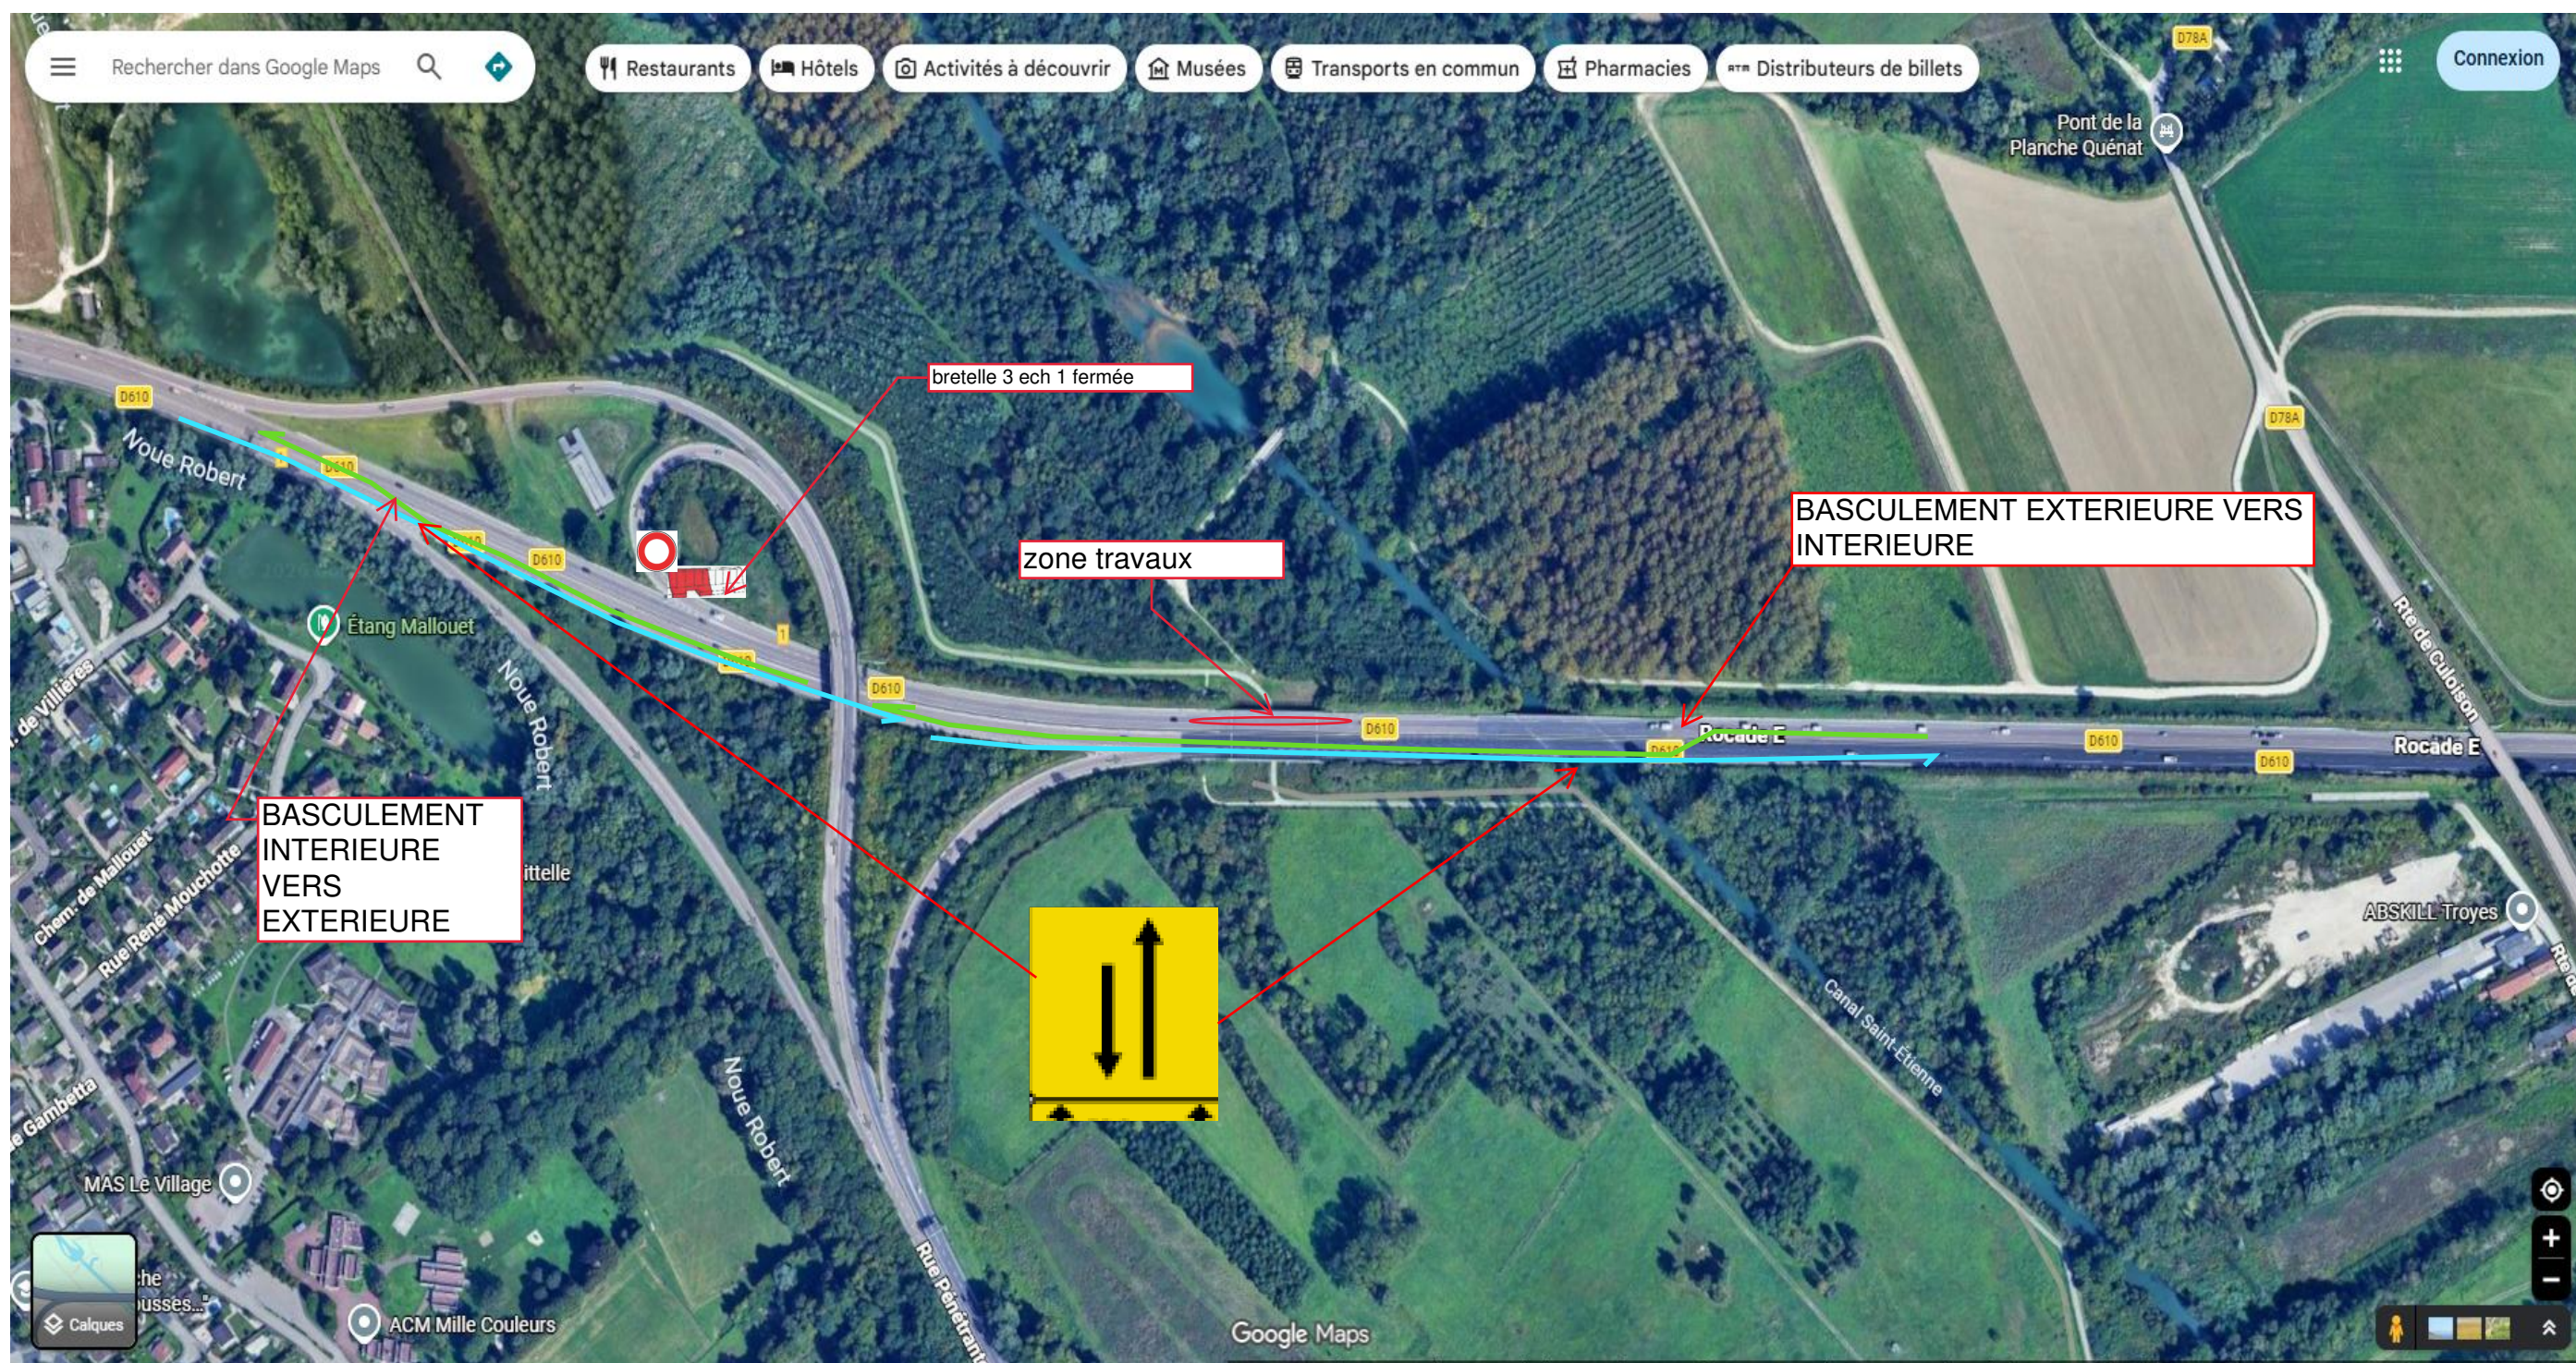

○ ZONE TRAVAUX

→ ← CIRCULATION DOUBLE SENS SUR ROCADE INTERIEURE