


SCHEMA DE PRINCIPE POUR REPARATION JOINTS DE PONT OTH RD 610 ROCADE



ZONE TRAVAUX

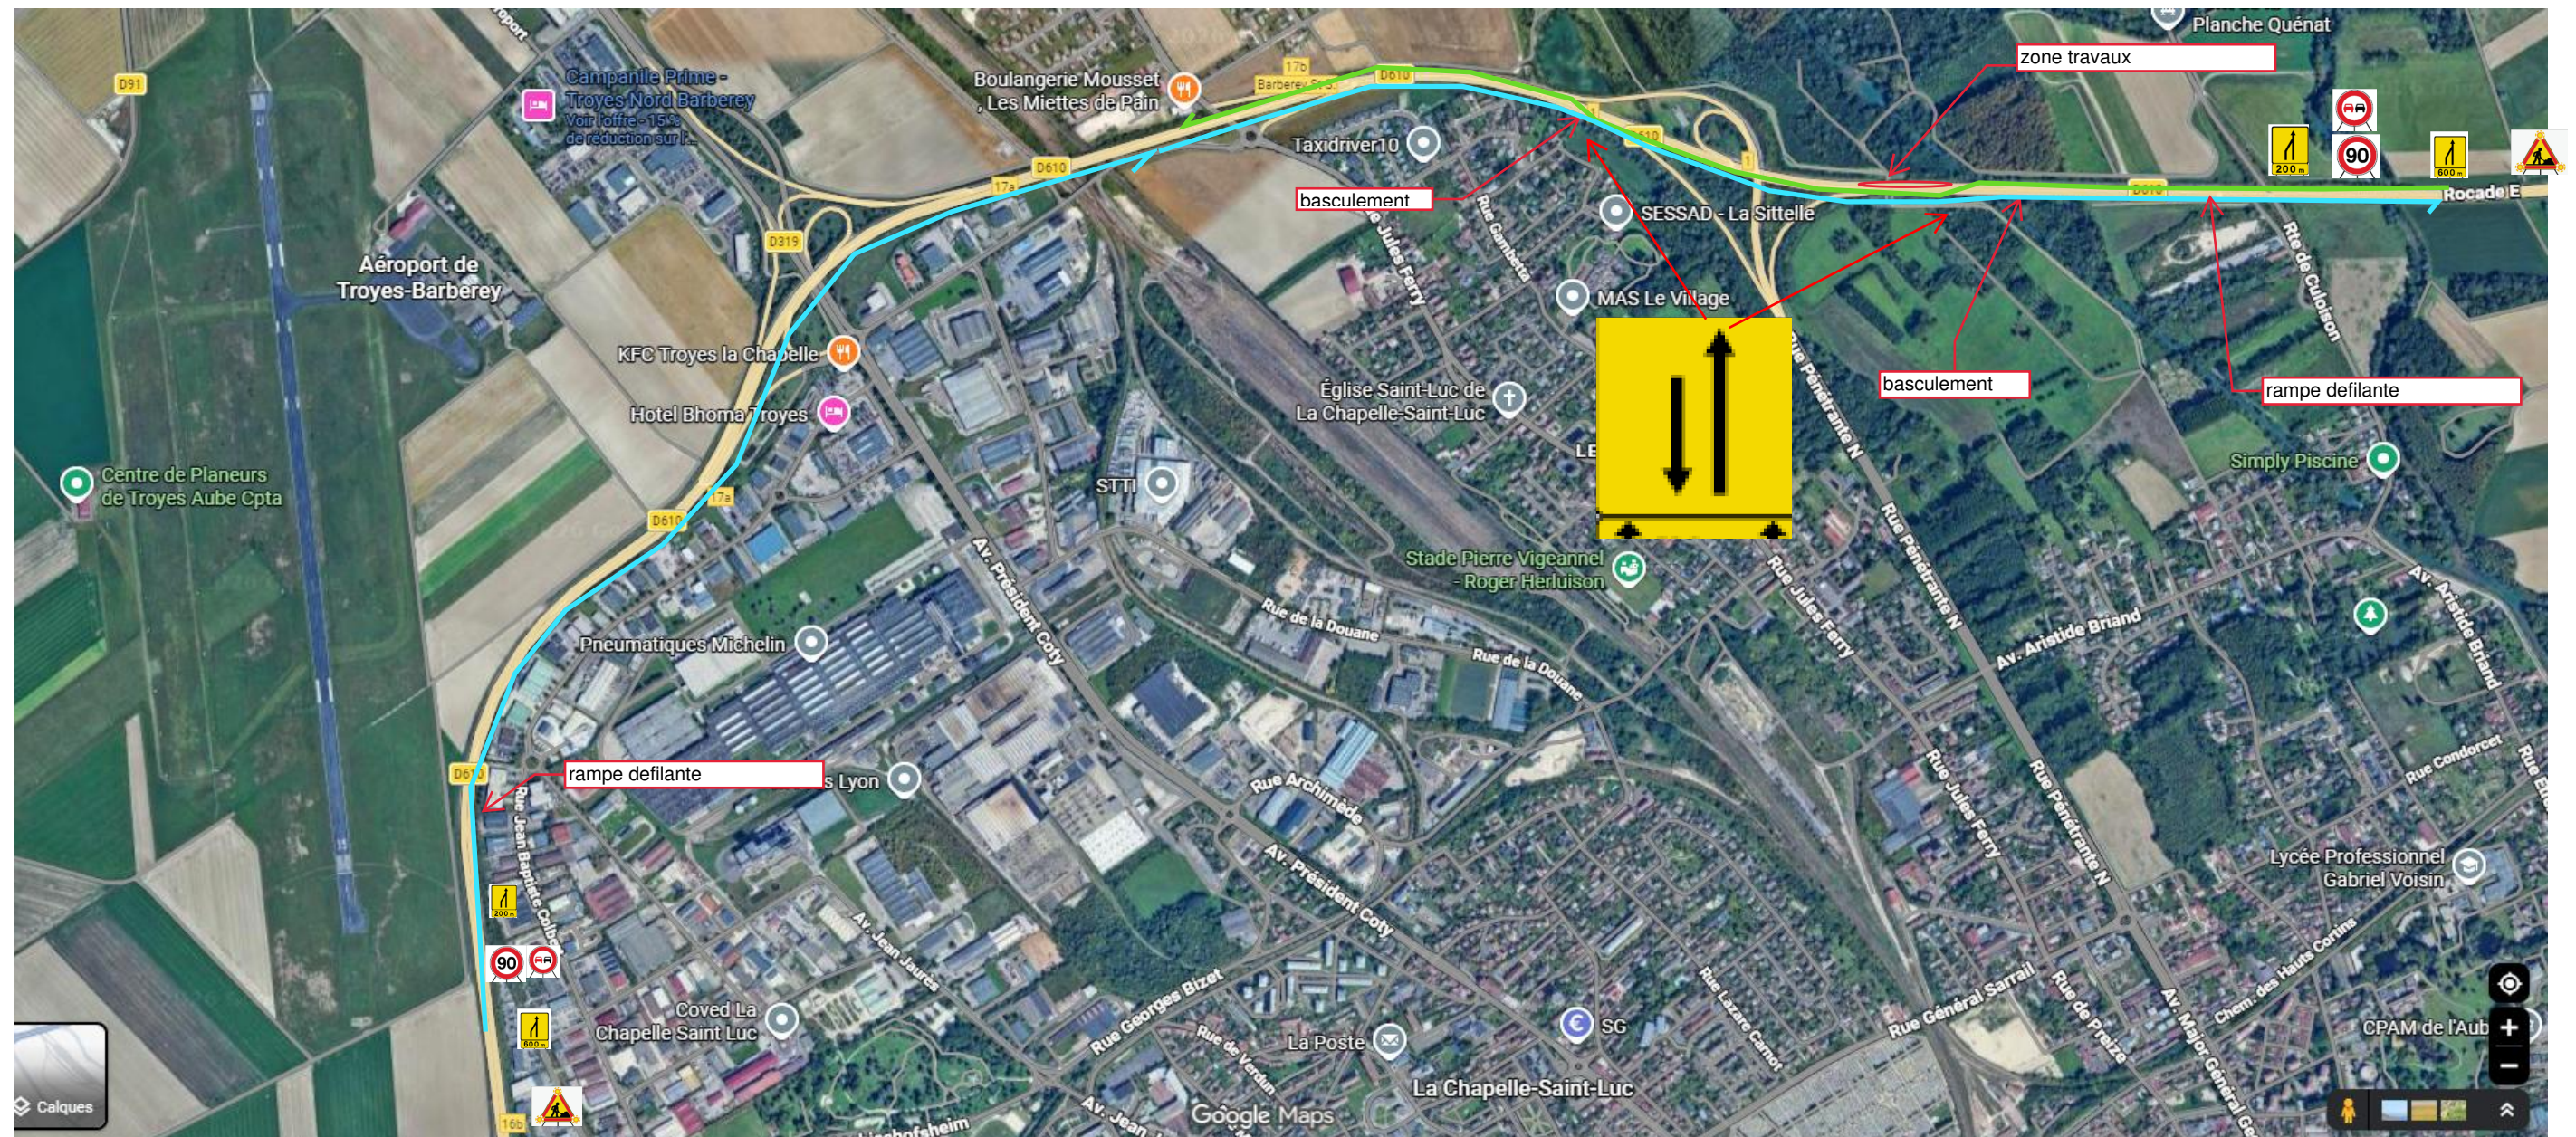

CIRCULATION SUR VOIE LENTE SENS CHAPELLE ST LUC-LAVAU



CIRCULATION SUR ROCADÉ INTERIEURE APRES BASCULEMENT CANAL ST ETIENNE ET RETOUR
CIRCULATION ROCADÉ EXTERIEURE APRES BASCULEMENT CHOMEDEY